


План четвертого этажа  
(3-я очередь)

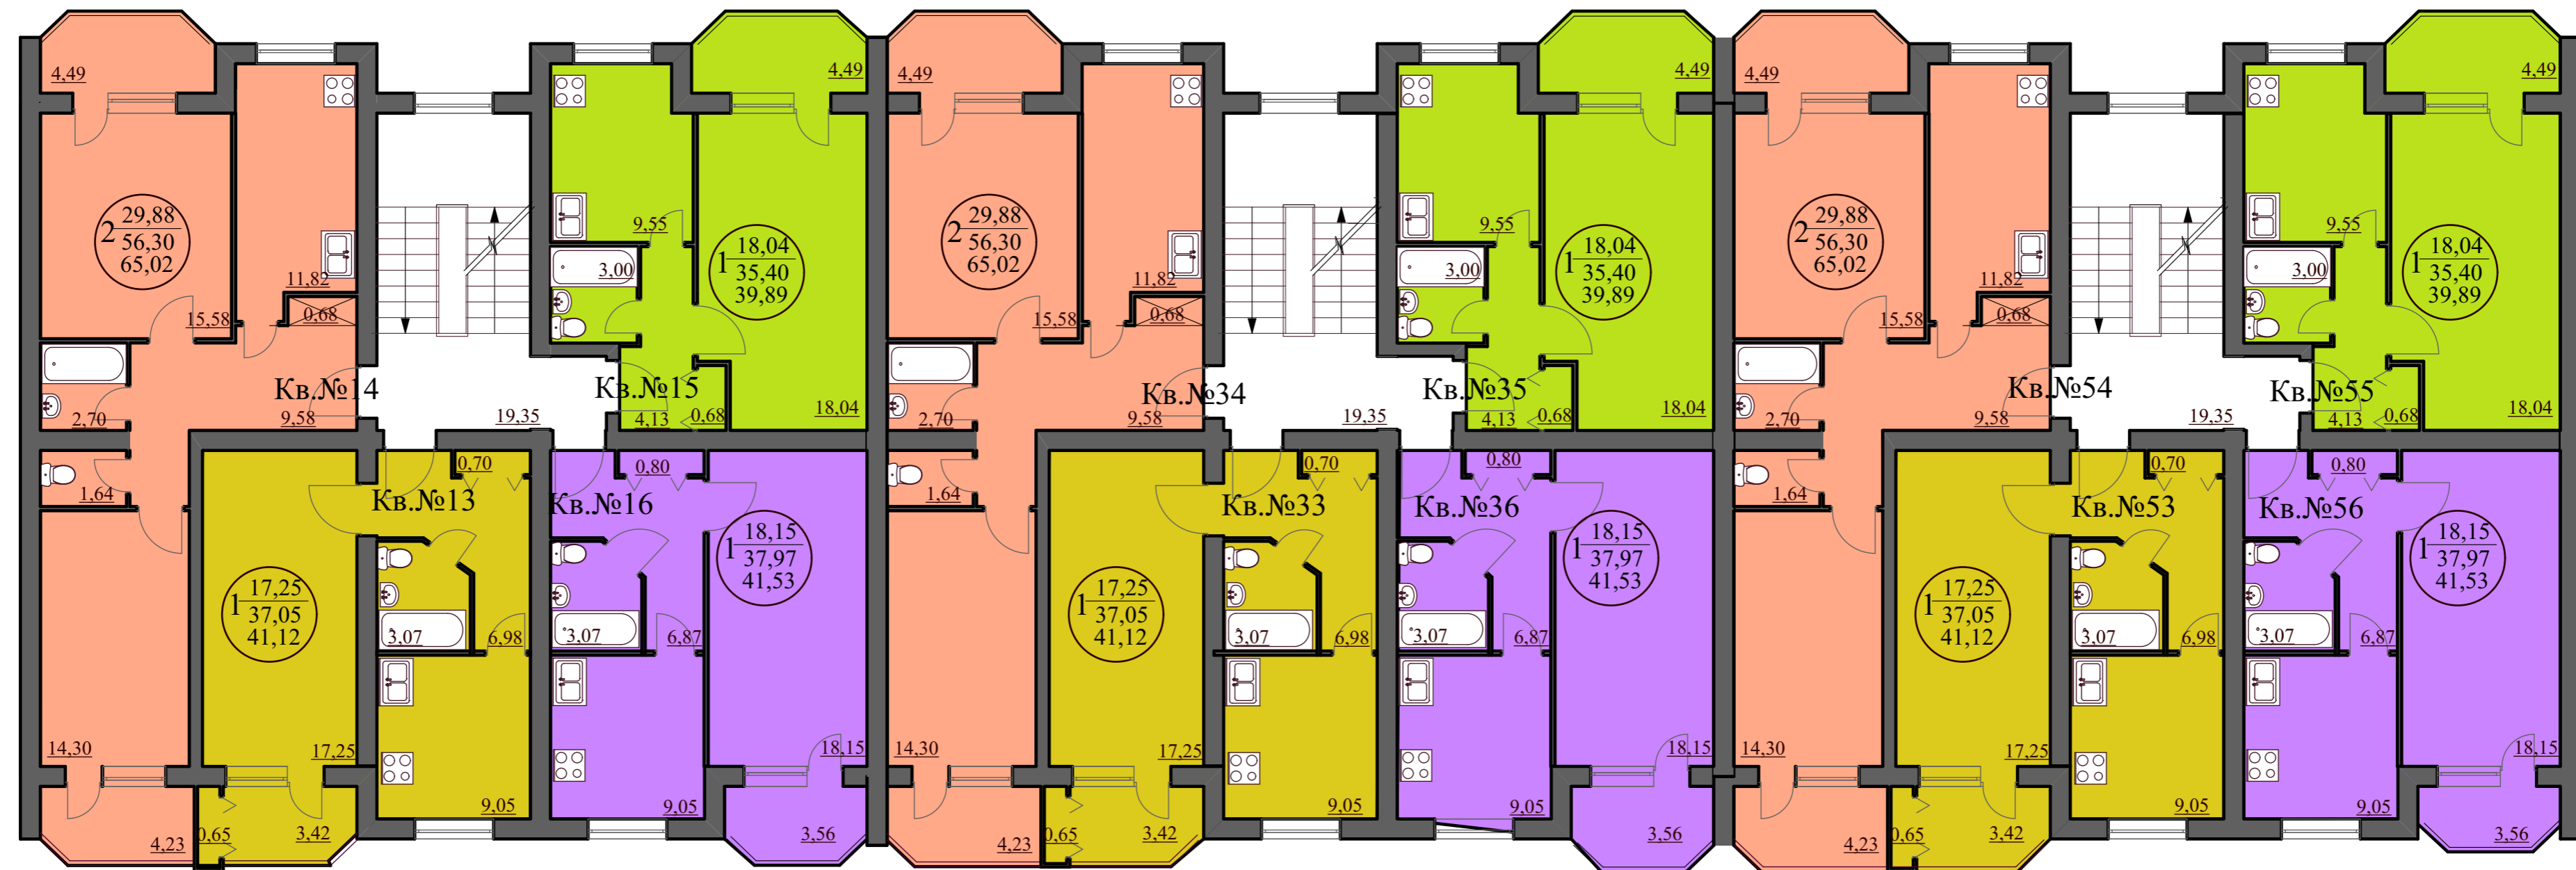

Секции 2-1-1-1  
Секция №9

Секции 2-1-1-1  
Секция №8

Секции 2-1-1-1  
Секция №7